SITUACIJOS SCHEMA

SUTARTINIAI ŽYMĖJIMAI

- KADASTRINĖS ŽEMĖS SKLYPO RIBOS
- PROJEKTUOJAMAS LIETAUS NUOTAKYNO KOLEKTORIUS
- LIETAUS NUOTAKYNO KOLEKTORIUS (ESAMŲ KOLEKTORIŲ PRIJUNGIMAS PRIE PROJEKTUOJAMŲ LIETAUS NUOTEKŲ KOLEKTORIŲ)
- LIETAUS NUOTAKYNO KOLEKTORIAUS APSAUGOS ZONA
- ŠIAURINĖS GATVĖS RIBOS
- MONTUOJAMOS KAMEROS
- ASFALTAS
- ATSTATOMOS DANGOS
- APSAUGINĖ TVORELĖ
- VARTAI
- APŠVIETIMAS
- DARBINĖS DUOBĖS
- NAIKINAMAS TINKLAS

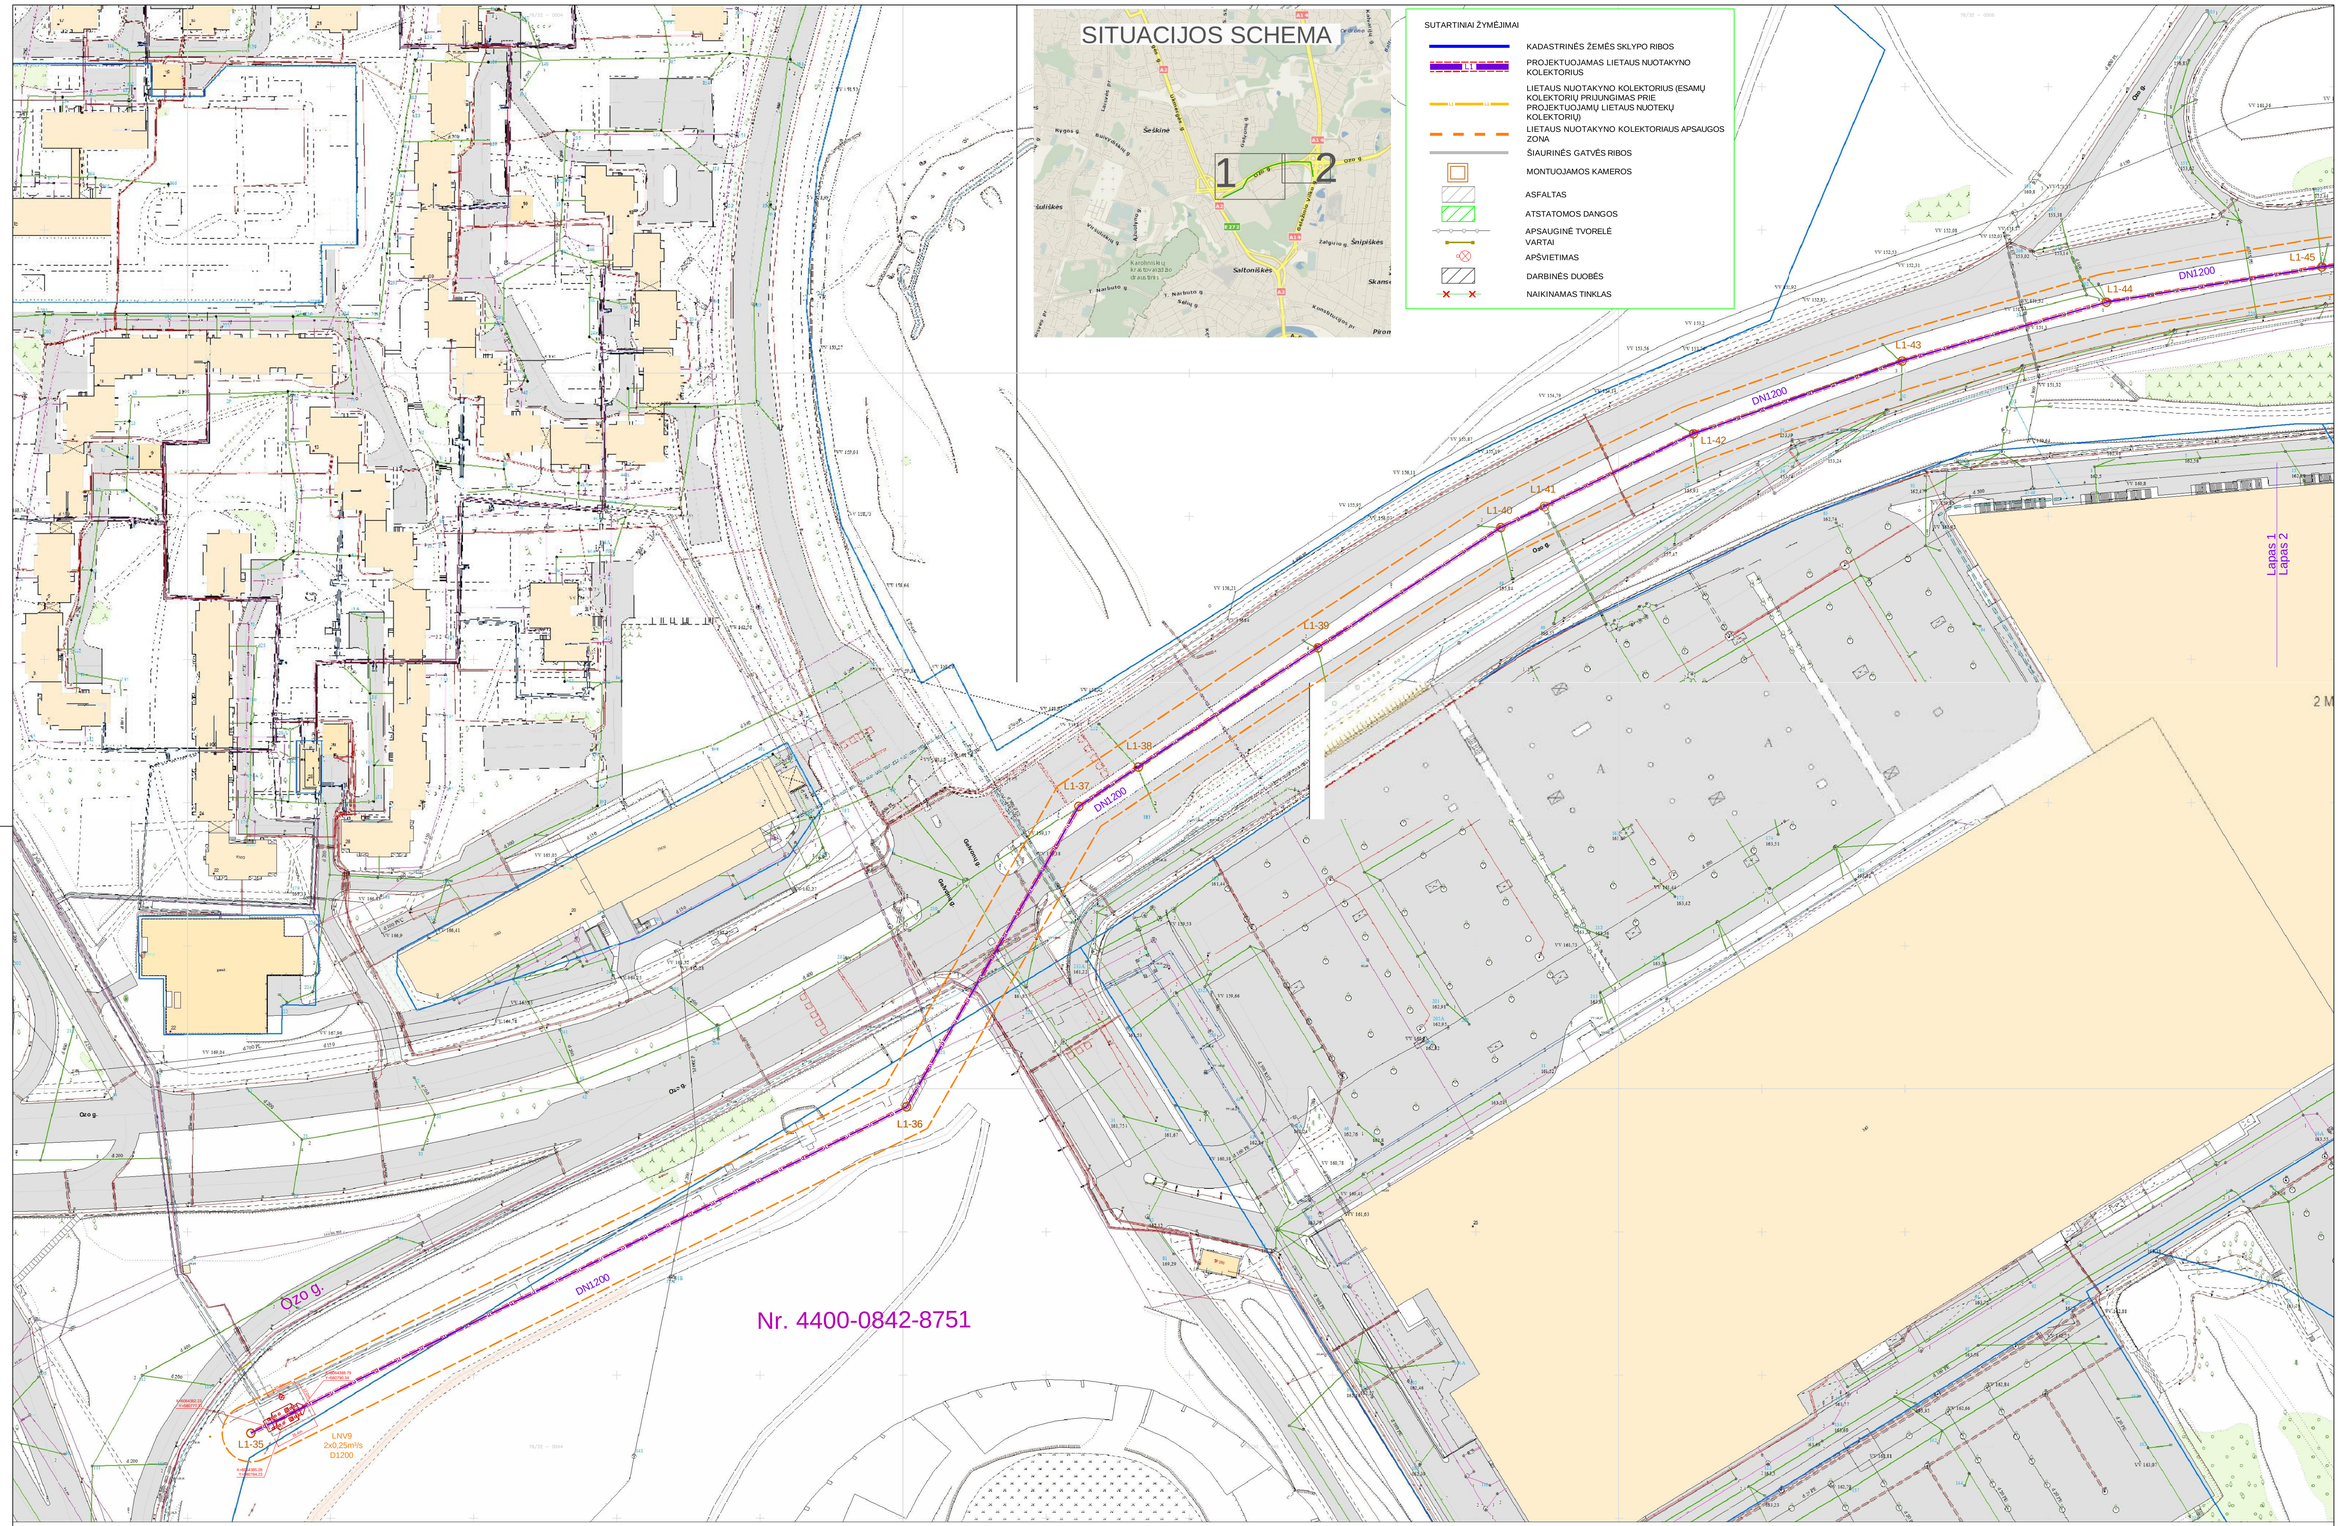

MINIMALUS LEIDŽIAMI VIDINIAI VAMZDŽIŲ SKERSMENYS

Plane nurodyti nominalus vamzdžio skersmenys	Minimalus leidžiamas vidinis vamzdžio skersmuo	Stiklo pluošto vamzdžiai		Betoniniai vamzdžiai	
		Išorinis skersmuo	Vidinis skersmuo	Išorinis skersmuo	Vidinis skersmuo
DN1000	0.95 m	1099	1029	1240	1000
DN1200	1.18 m	1280	1198	1460	1200
DN1500	1.4 m	1535	1437	1860	1500

BRĖŽINYS NR.2
INŽINERINIŲ TINKLŲ ŠUVESTINIS PLANAS

Lapas	Lapų
1	2